


Legende:

- Fahrbahn
- Anpassung Fahrbahn
- Gebäude
- Wald
- offene Gewässer
- best. Strassenrand

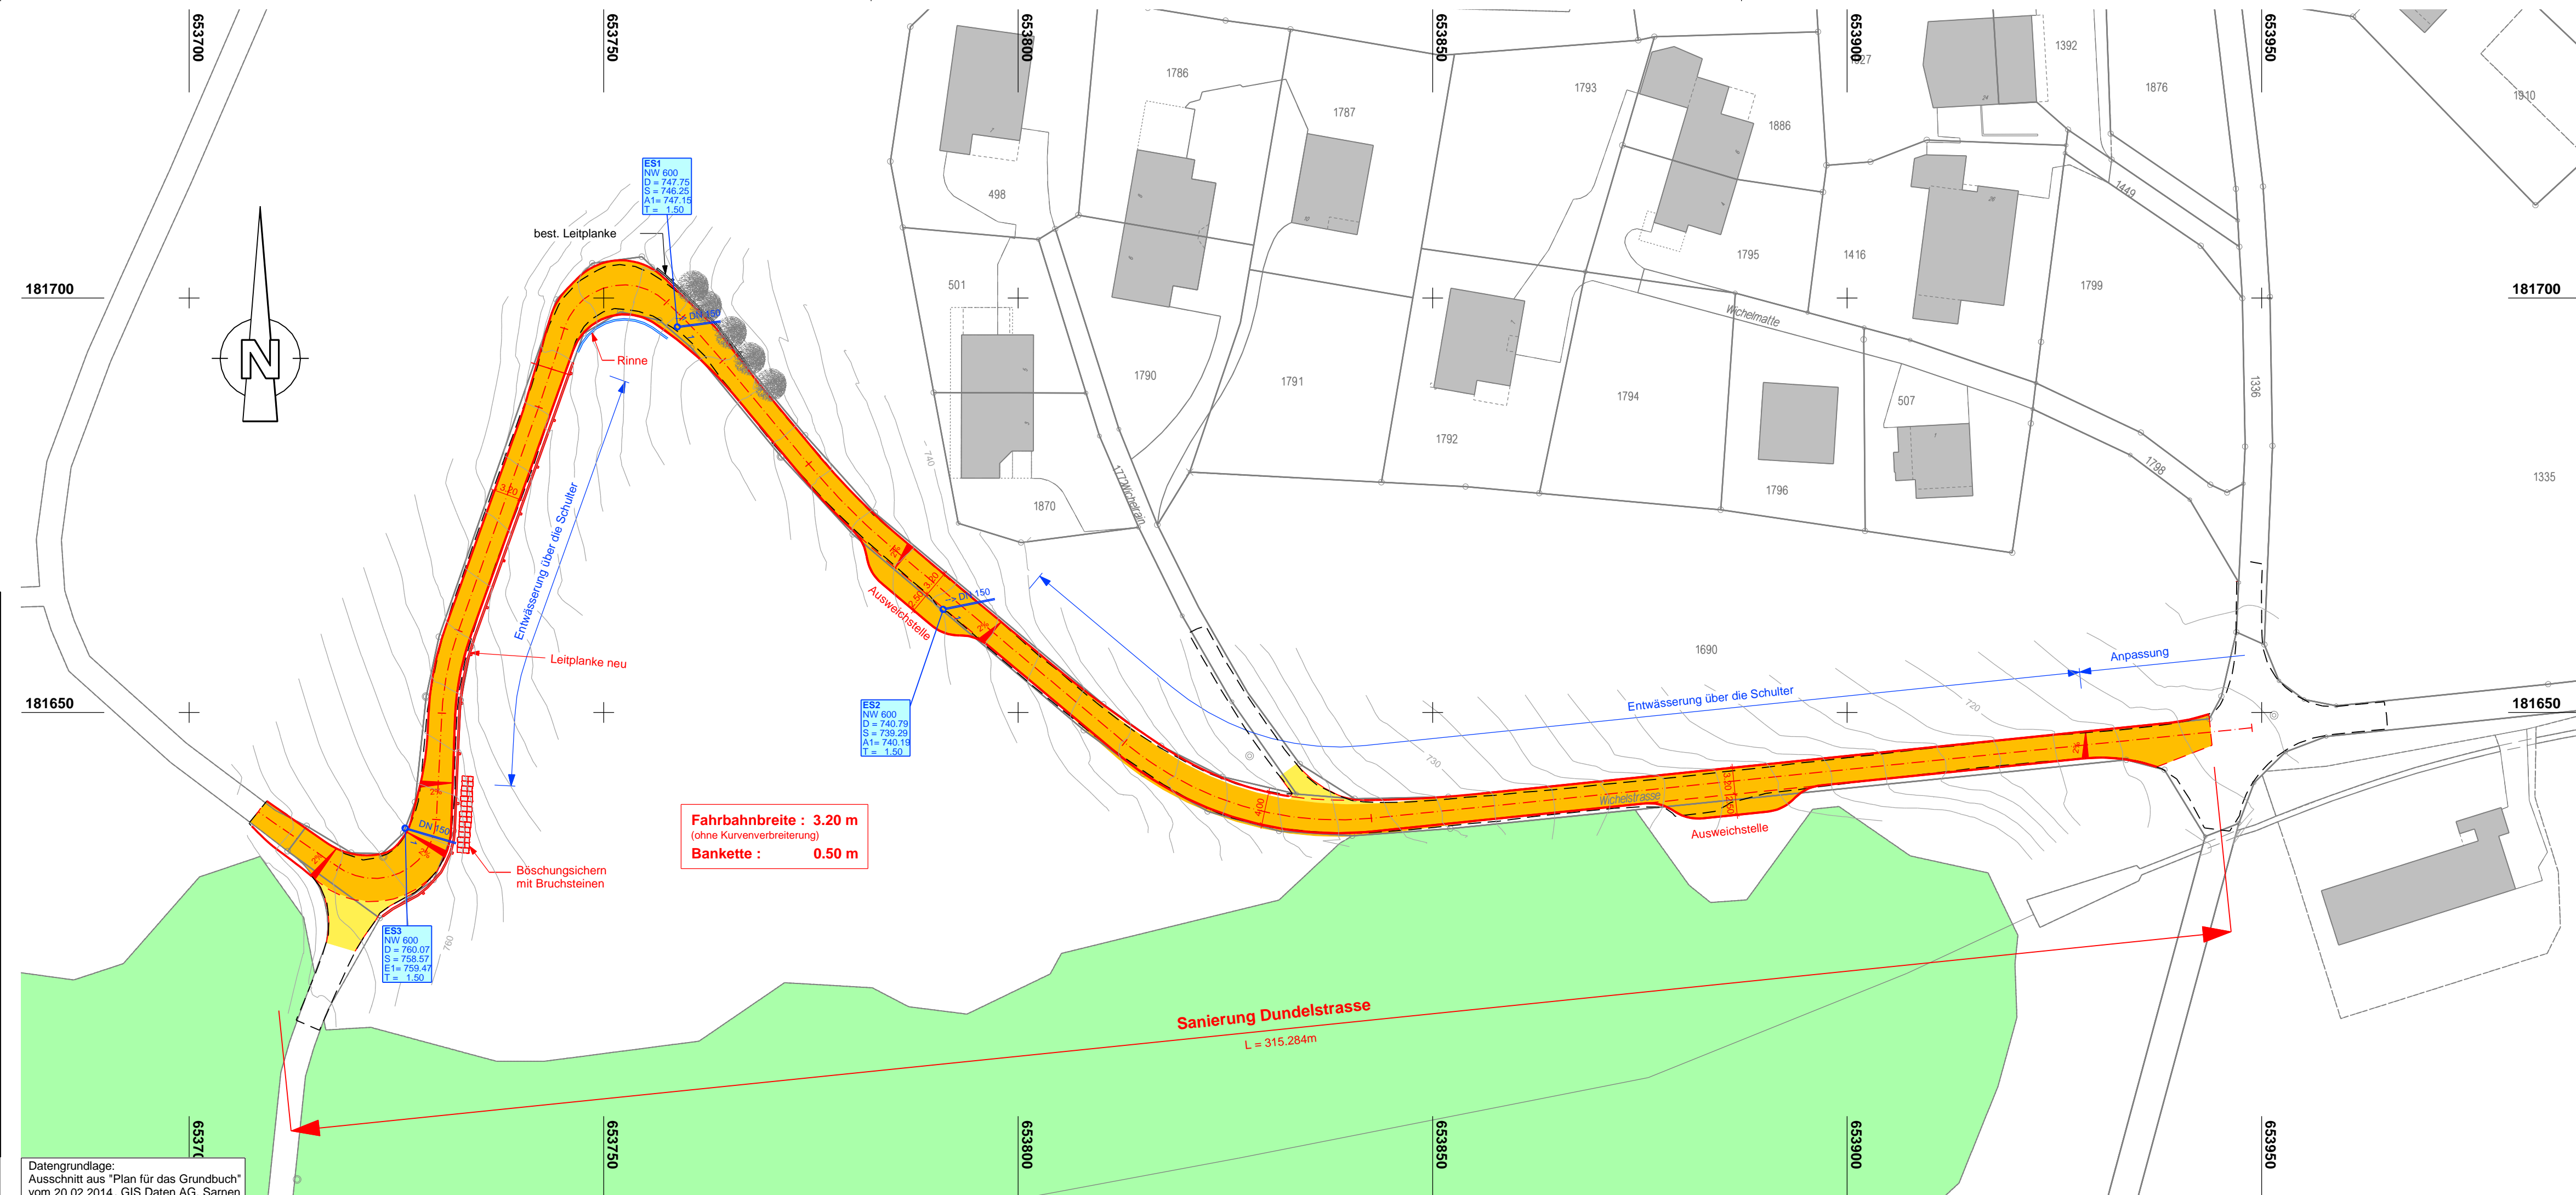

Fahrbahnbreite : 3.20 m
(ohne Kurvenverbreiterung)
Bankette : 0.50 m

Einwohnergemeinde Lungern Kanton Obwalden

Sanierung Dandelstrasse, Lungern

Situation 1:500

Vorprojekt

Projektverantwortlicher:	Simon Gassner		
Gezeichnet:	30. August 2018 / jk		
Kontrolliert:	30. August 2018 / sg		
Dateiname:	43455-01.sda		
Geändert:			
Kontrolliert:			
Geändert:			
Kontrolliert:			
Plannummer:	Format:	Massstab:	Erstausgabe:
43455-01	30/84	1:500	30.08.2018

bpi ingenieure ag

Siedlungswasserbau
Trinkwasserversorgung
Entwässerungsplanung
Verkehrsanlagen
Lärmschutz
Beratungen

Güterstrasse 3
6060 Sarnen
Tel. 041 660 34 77
Fax 041 660 86 71
info@bping.ch
www.bping.ch

Datengrundlage:
Ausschnitt aus "Plan für das Grundbuch"
vom 20.02.2014, GIS Daten AG, Sarnen